


Nordfløjen.
Set fra nordsiden.

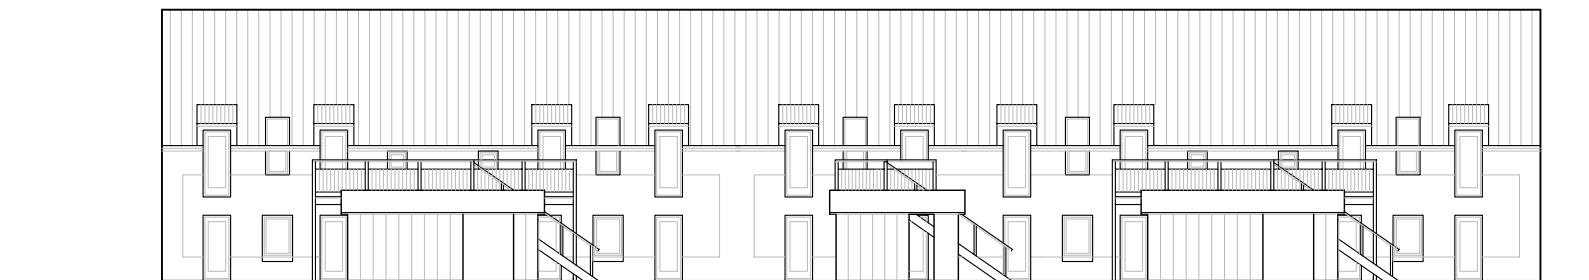

Nordfløjen.
Set fra gården.

Andelsboligforeningen Kystparken

Emne : Facade
 Nordfløj

Sags. nr. : 0501-18

Tegn. nr. : 18.193.34

Dato :

Rev. dato :

Mål : 1 : 250

Tegn. af : TC
