


Fløj mod Store Torvegade.
Set fra Store Torvegade.

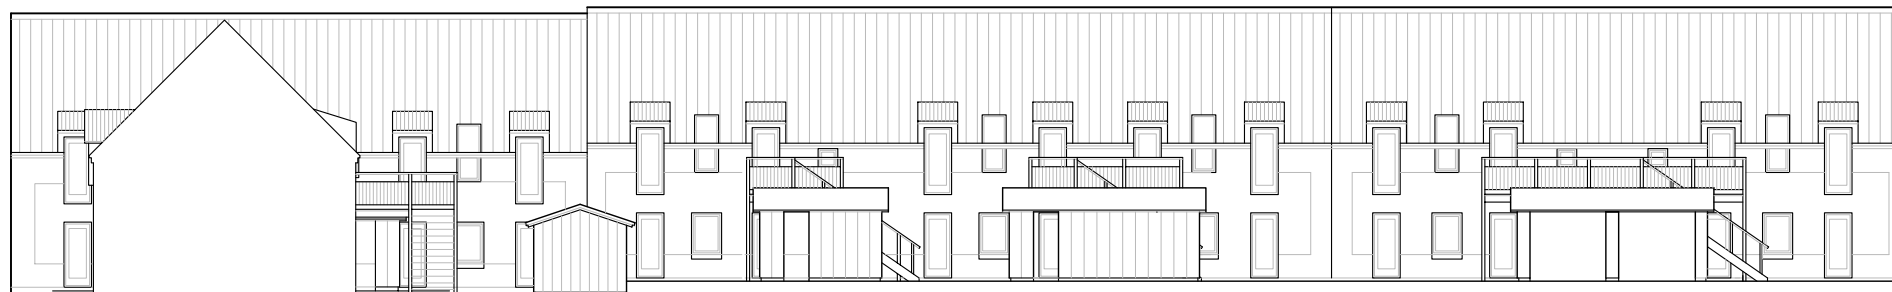

Fløj mod Store Torvegade.
Set fra gården.

Andelsboligforeningen Kystparken

Emne : Facade
Fløj mod Store Torvegade

Sags. nr. : 0501-18

Tegn. nr. : 18.192.34

Dato :

Rev. dato :

Mål : 1 : 250

Tegn. af : TC