


Anslået areal			
Område A	:		106 m ²
Område B	:	220 m ²	
	:	- Teknik- og trapperum	-30 m ²
			190 m ²
Område C	:		154 m ²
Område C	:	Kælder	110 m ²
	:		
		I alt	560 m ²
Område B	:	Teknik- og trapperum	30 m ²
I alt anslået areal			590 m ²

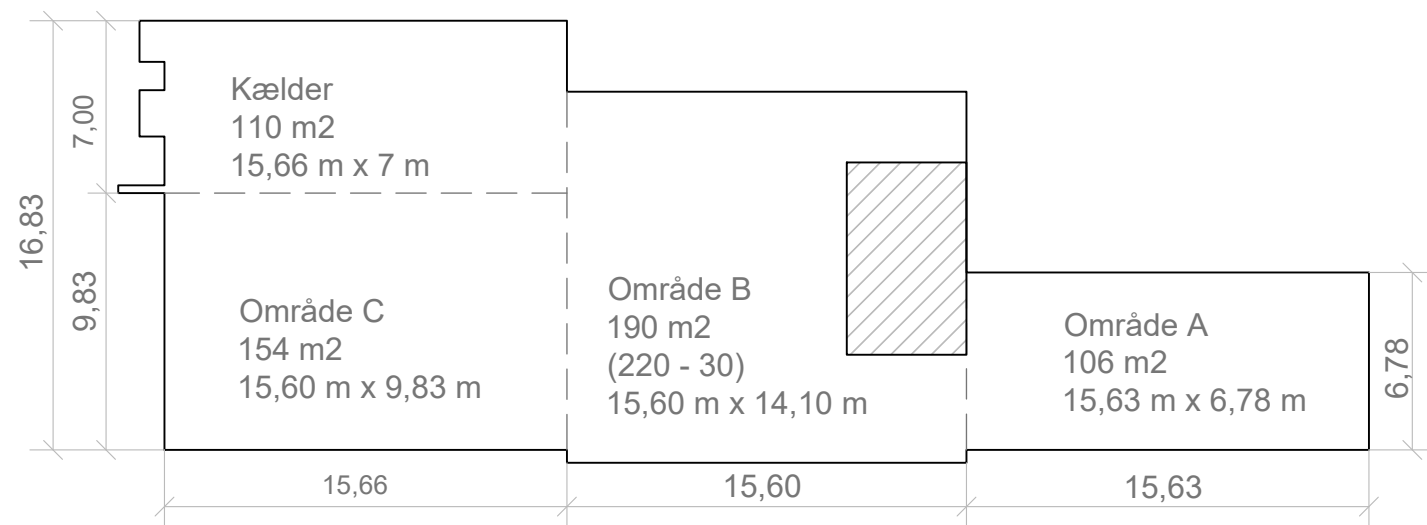

Ejendommen, Sveasvej 3 og 5 m.fl. 3700 Rønne		Sags. nr. :
Emne : Indretningsplan		Tegn. nr. :
Gadeplan		Dato : 03.10.2018
		Rev. dato :
		Mål : 1 : 125
		Tegn. af : TC

Høiers Gaard ApS co. Storegade 11, 3700 Rønne.