


Anslået areal			
Område A	:		106 m <sup>2</sup>
Område B	:	220 m <sup>2</sup>	
	:	- Teknik- og trapperum	-30 m <sup>2</sup>
	:		190 m <sup>2</sup>
Område C	:		154 m <sup>2</sup>
Område C	:	Kælder	110 m <sup>2</sup>
	:		I alt 560 m <sup>2</sup>
Område B	:	Teknik- og trapperum	30 m <sup>2</sup>
	:		I alt anslået areal 590 m <sup>2</sup>

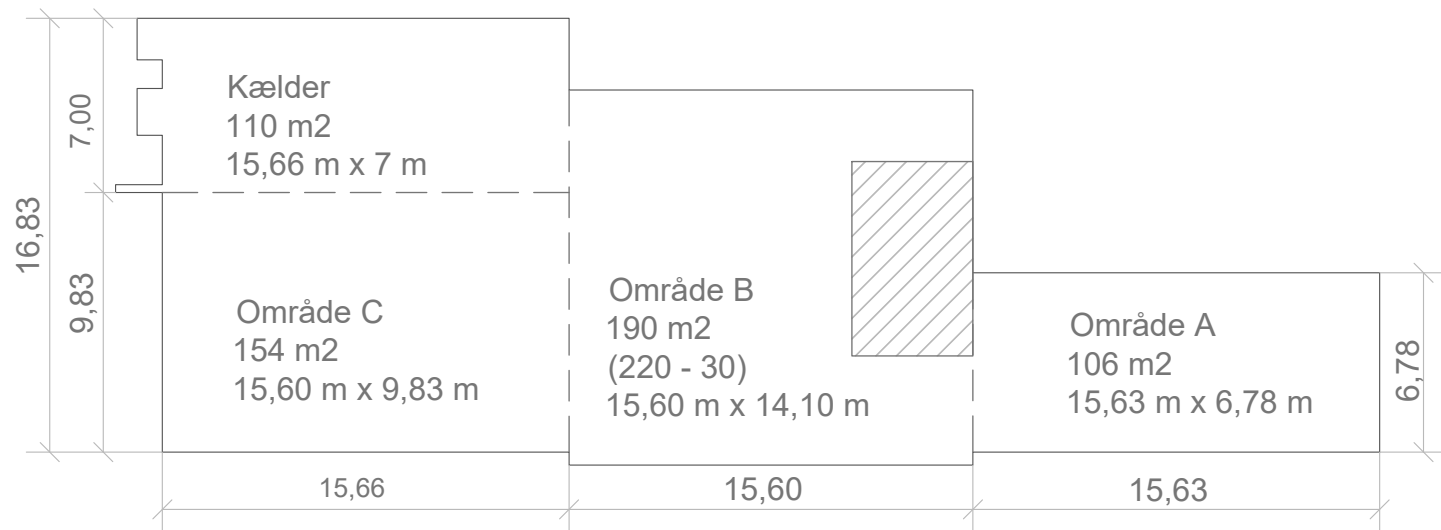

**Ejendommen, Sveasvej 3 og 5 m.fl. 3700 Rønne**

Emne :

**Indretningsplan  
Gadeplan**

Sags. nr. :

Tegn. nr. :

Dato :

Rev. dato : 9.3.2020

Mål : 1 : 125

Tegn. af : TC

Høiers Gaard ApS co. Storegade 11, 3700 Rønne.