


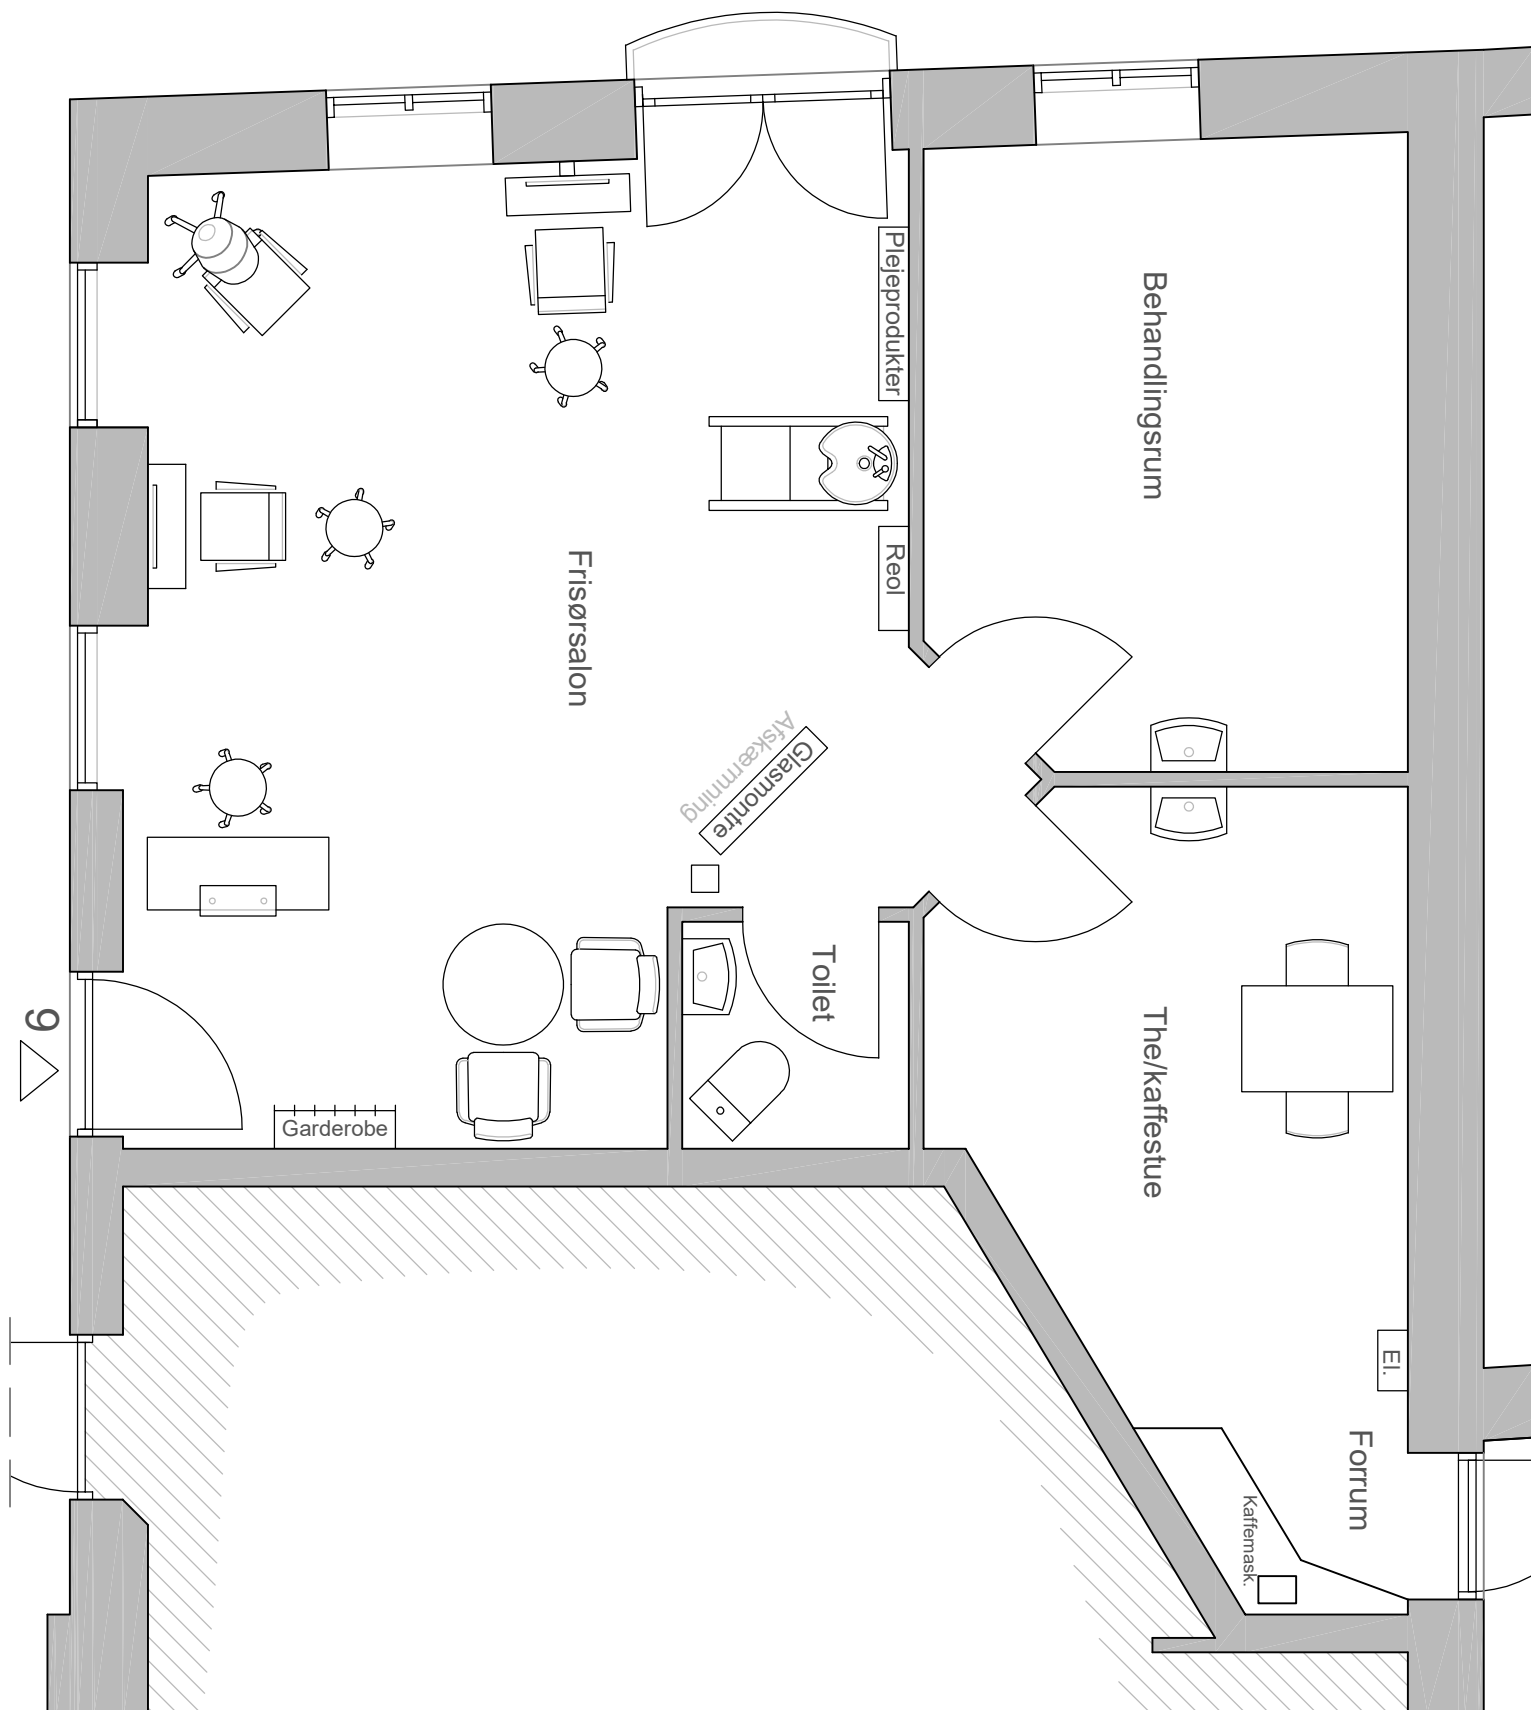

Bolig- & Erhvervsejendom - Høiers Gaard

Emne : Plantegning
Indretning af frisørsalon
Høiers Gaard Nr. 9

Sags. nr. :

Tegn. nr. :

Dato. :

Rev. dato :

Mål : 1 : 50

Tegn. af : TC