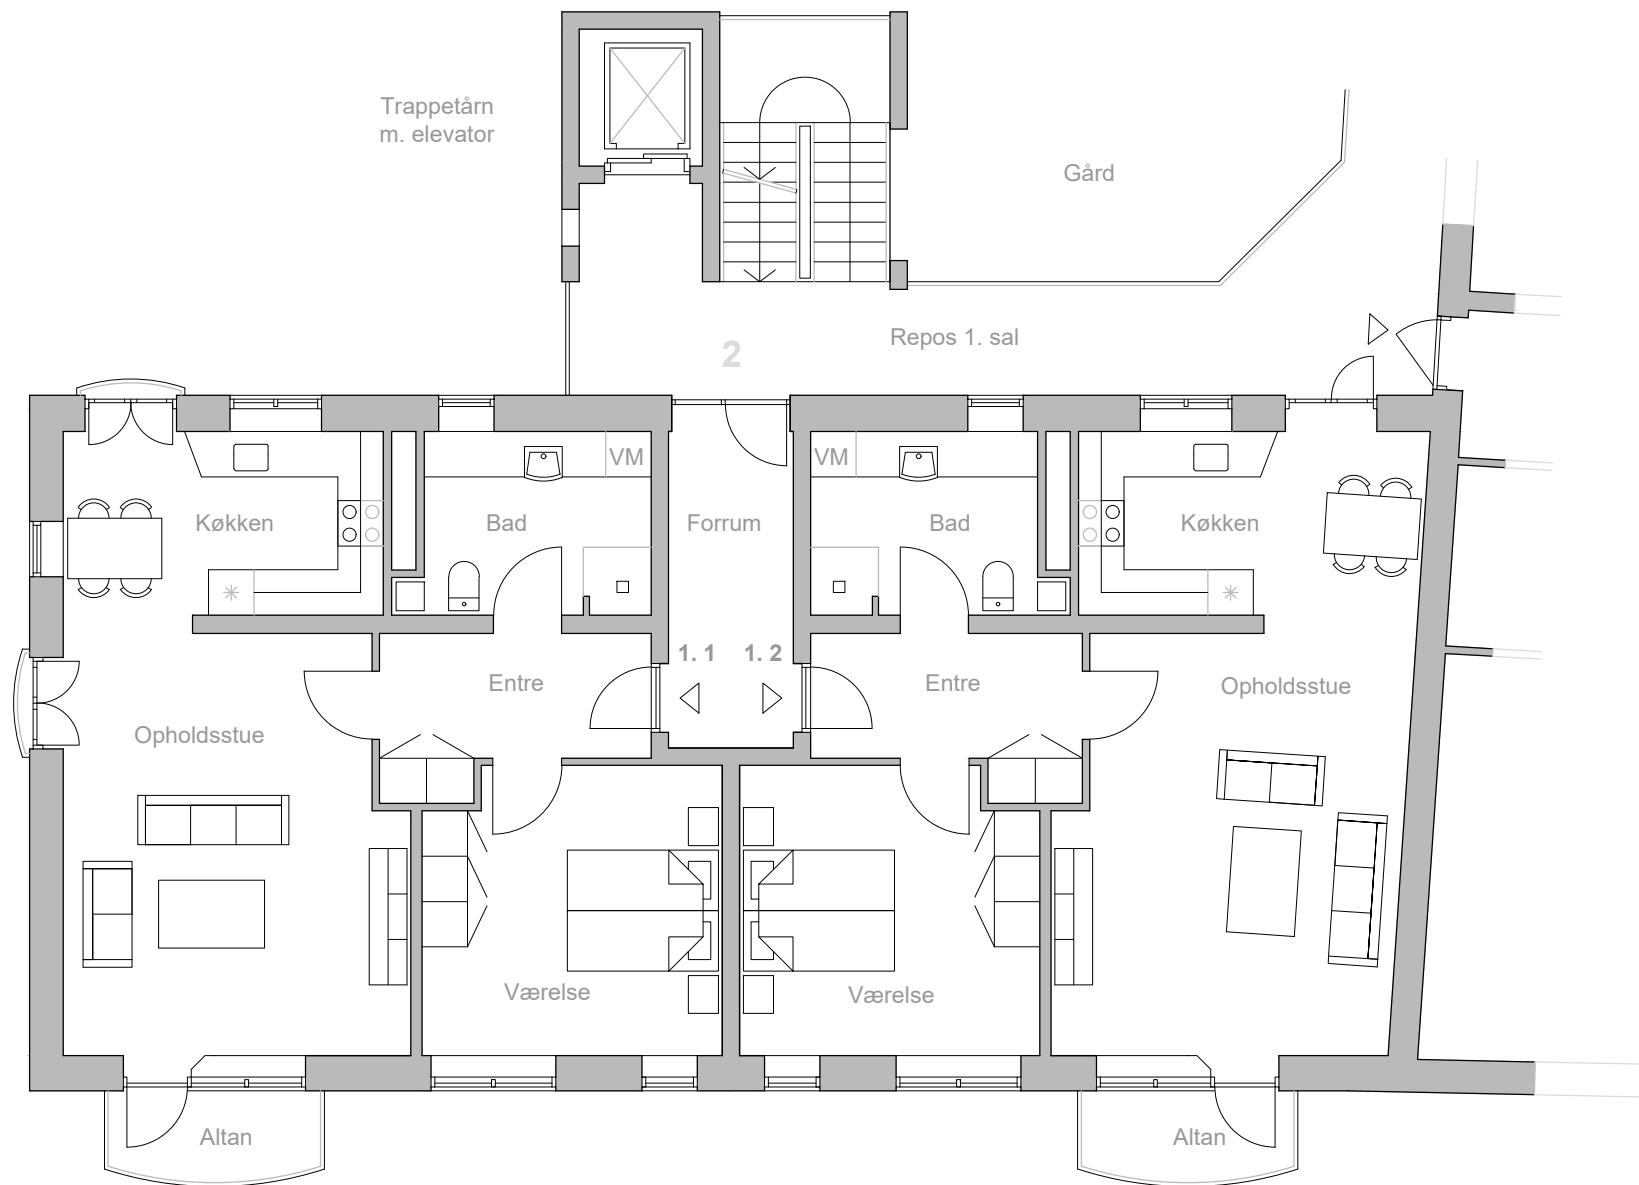


Oversigtsplan

Lejerboliger

Høiers Gaard 2, 1. 2

81 m²

Høiers Gaard 2, 1. 1

82 m²

Bolig- & Erhvervsejendom - Høiers Gaard

Emne : Plantegning

1. sal

Høiers Gaard 2, 1. nr. 1 og 2

Sags. nr. : 0501-20

Tegn. nr. :

Dato. :

Rev. dato : 27. apri 2025

Mål : 1 : 100

Tegn. af : TC