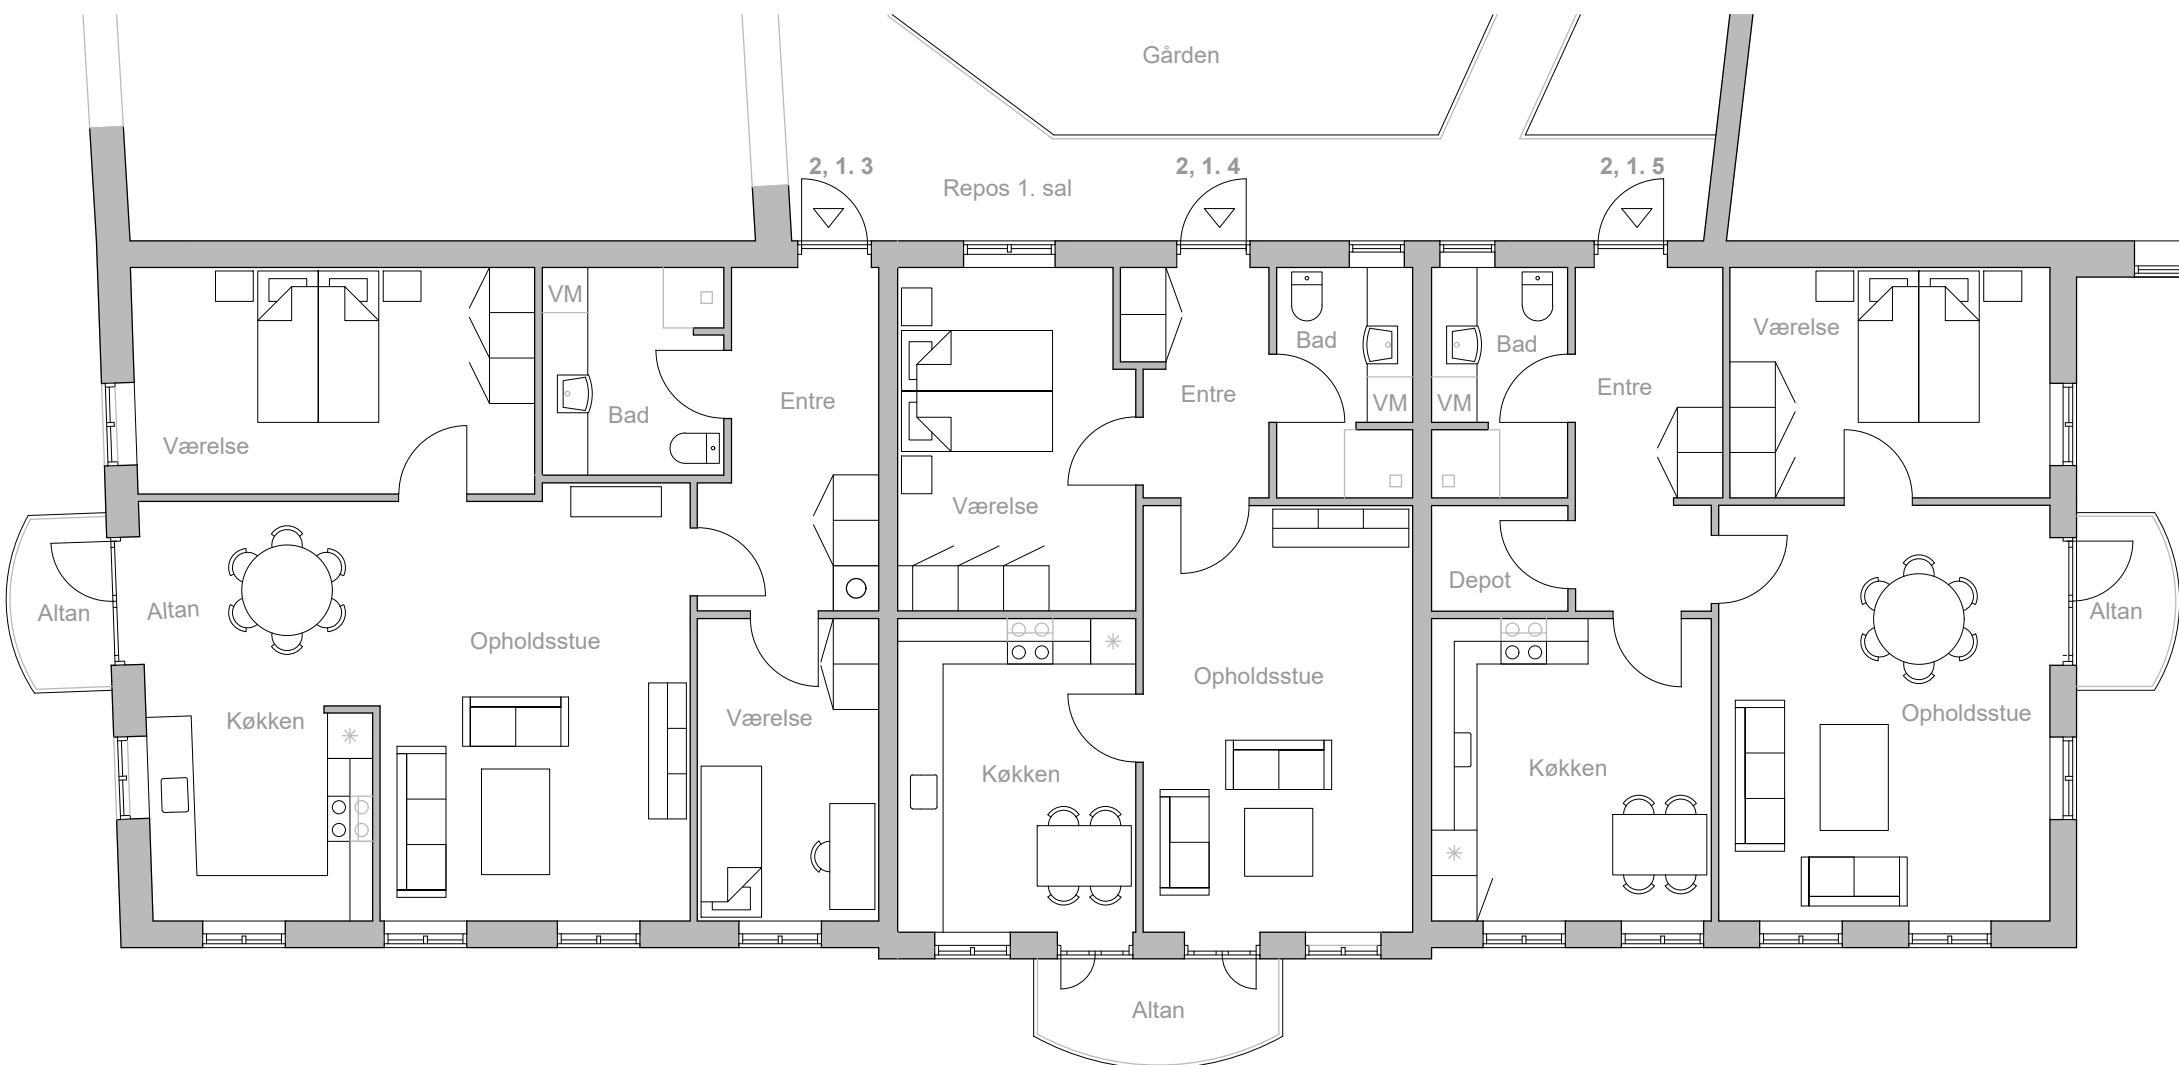


Oversigtsplan

### Lejerboliger

|                      |                   |
|----------------------|-------------------|
| Høiers Gaard 2, 1. 3 | 95 m <sup>2</sup> |
| Høiers Gaard 2, 1. 4 | 68 m <sup>2</sup> |
| Høiers Gaard 2, 1. 5 | 80 m <sup>2</sup> |

## Bolig- & Erhvervsejendom - Høiers Gaard

Emne : Plantegning

1. sal

Høiers Gaard 2, 1. nr. 3, 4 og 5

Sags. nr. : 0501-20

Tegn. nr. :

Dato. :

Rev. dato : 27. april 2025

Mål : 1 : 100

Tegn. af : TC