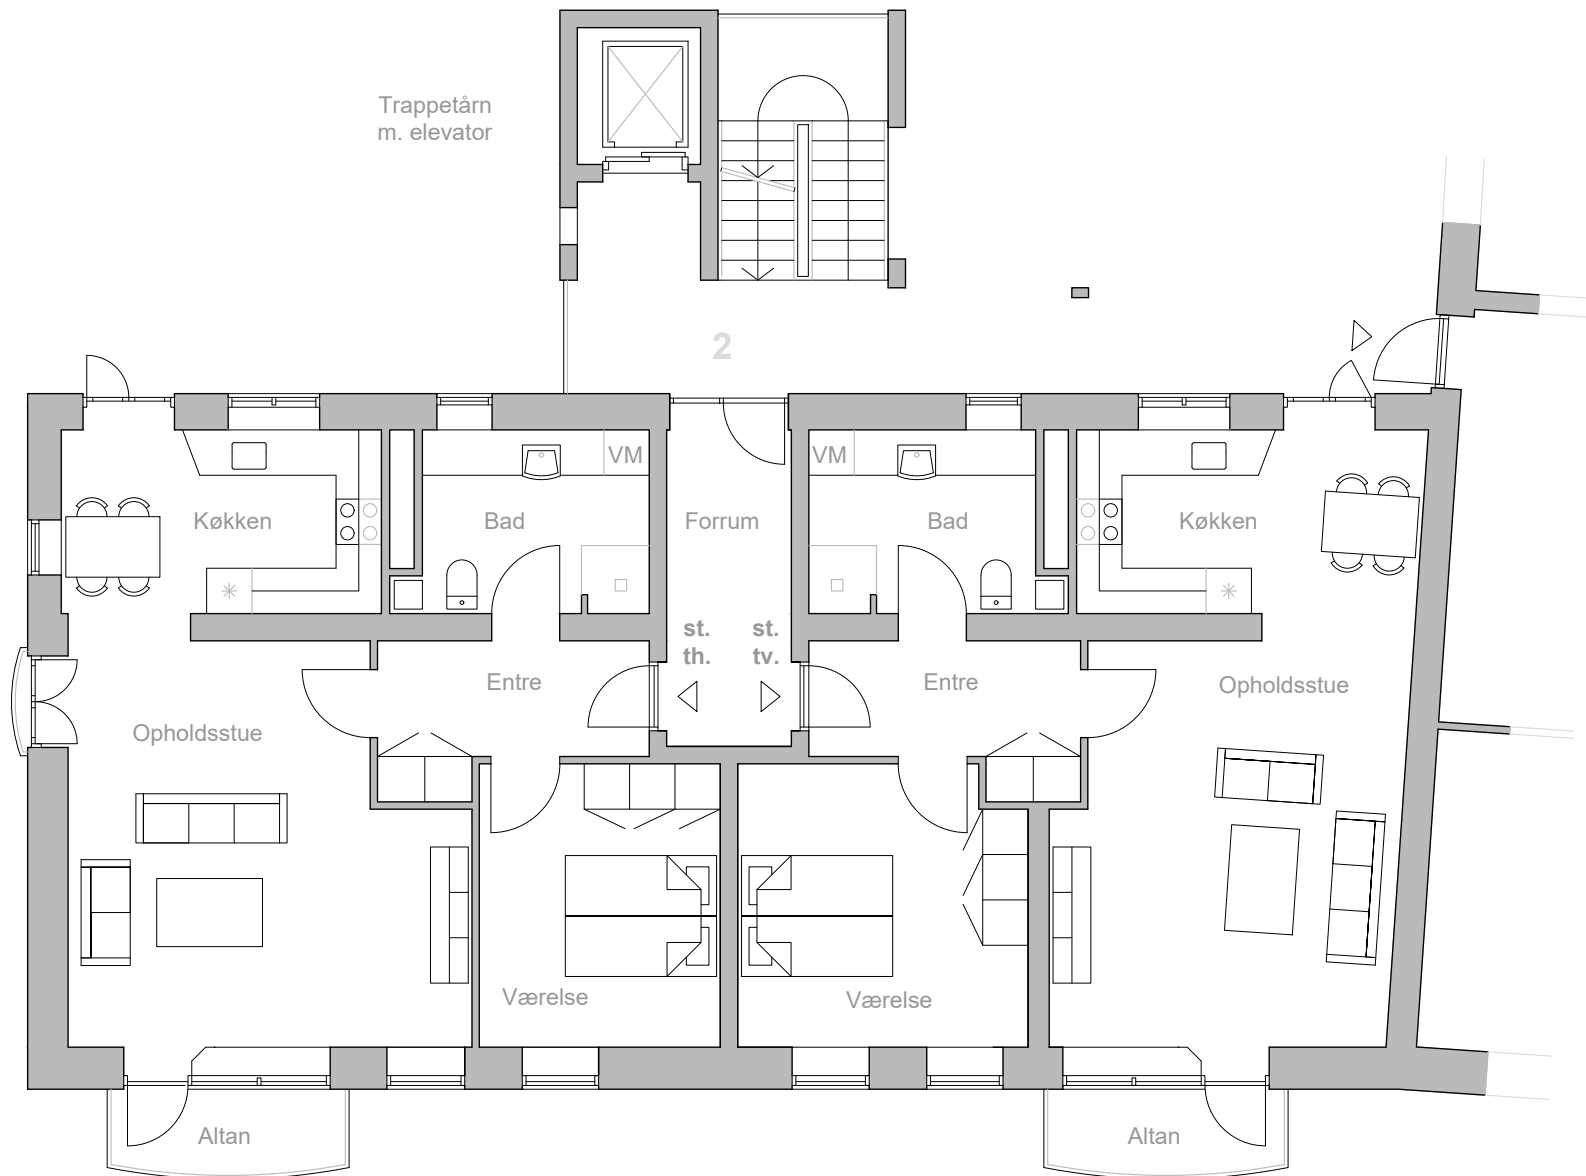


Oversigtsplan

Lejerboliger

Høiers Gaard 2, st. tv.

81 m²

Høiers Gaard 2, st. th.

82 m²

Bolig- & Erhvervsejendom - Høiers Gaard

Emne : Plantegning

Stue-plan

Høiers Gaard 2, st. th. og tv.

Sags. nr. : 0501-20

Tegn. nr. :

Dato. :

Rev. dato : 27. apri 2025

Mål : 1 : 100

Tegn. af : TC