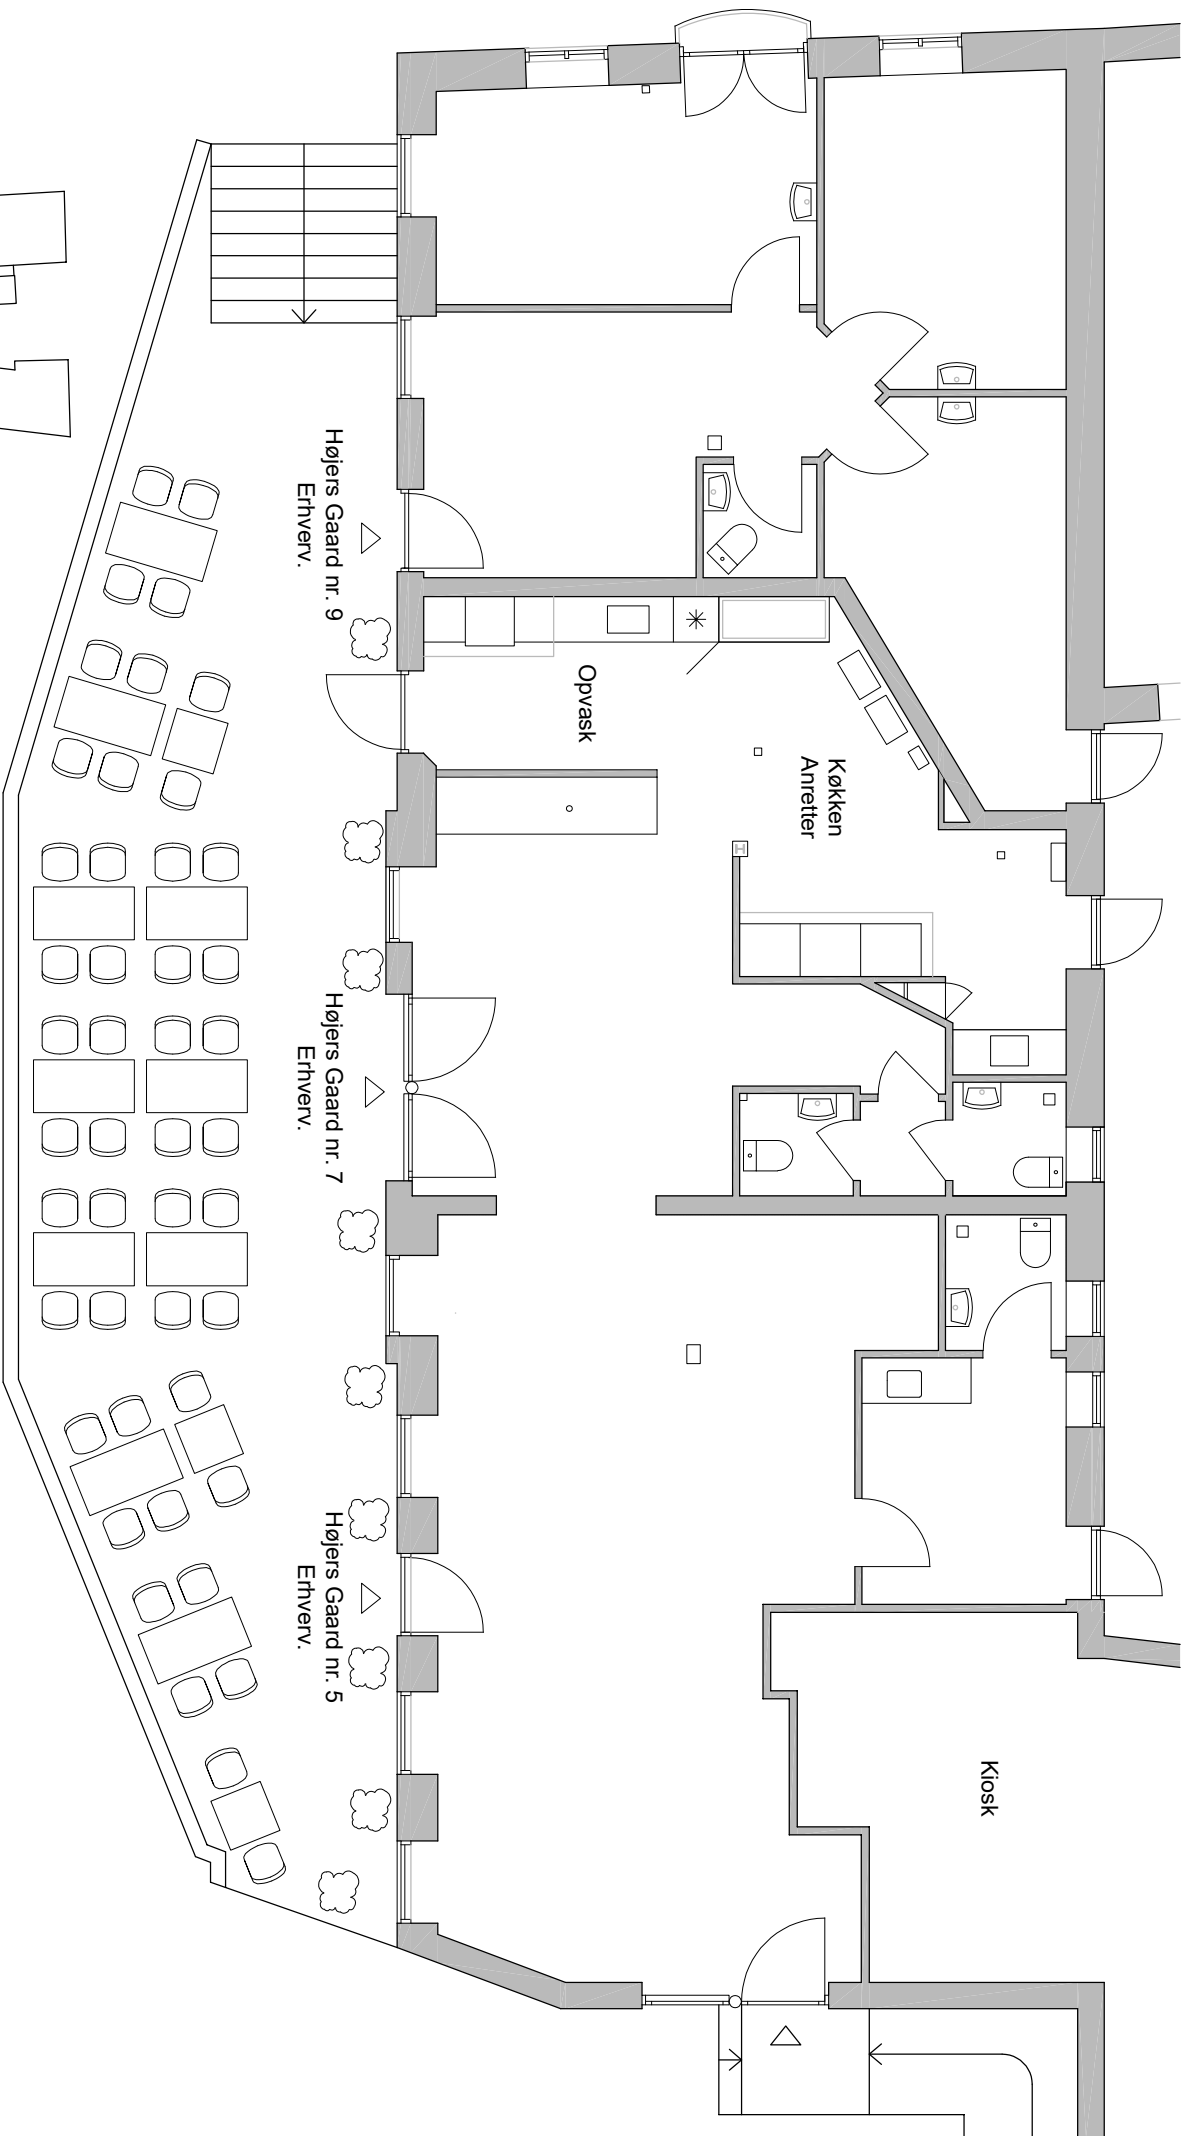


Erhvervslejemål

Højers Gaard 5	80 m ²
Højers Gaard 7	70 m ²
Højers Gaard 9	75 m ²

Oversigtsplan mod havnen.

Bolig- & Erhvervs ejendom - Højers Gaard

Sags. nr. : 0501-20

Tegn. nr. :

Erhvervslejemål : Plantegning.

Stue-plan mod havnen.

Højers Gaard Nr. 5, 7 og 9

Dato. :

Rev. dato : 24. juli 2025

Mål : 1 : 100

Tegn. af : TC