


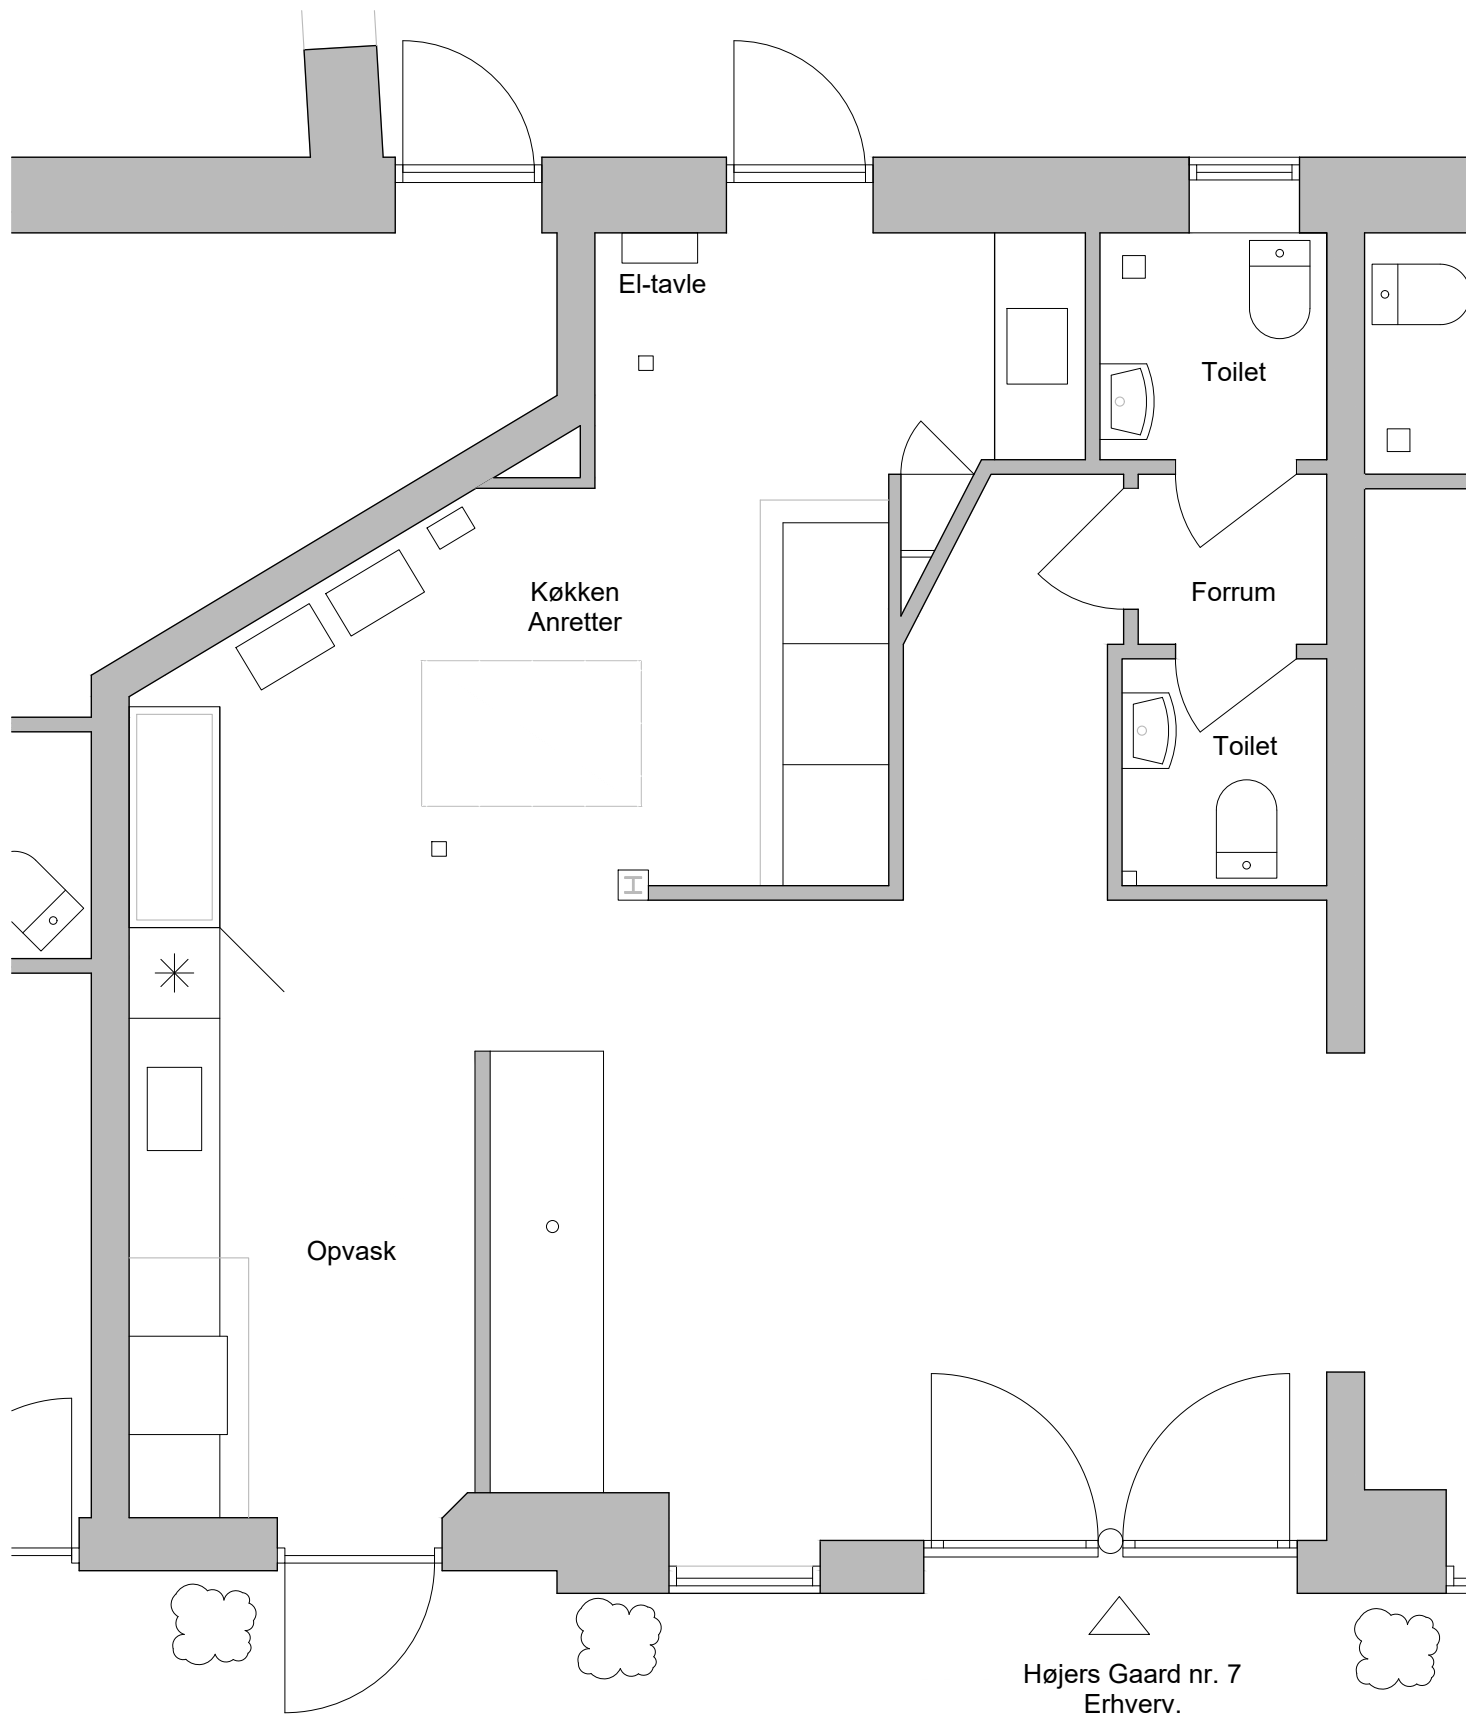

Bolig- & Erhvervsejendom - Højers Gaard

Emne : Plantegning
Stue-plan
Højers Gaard Nr. 7.

Sags. nr. : 0501-20

Tegn. nr. :

Dato. :

Rev. dato : 24. juli 2025

Mål : 1 : 50

Tegn. af : TC