


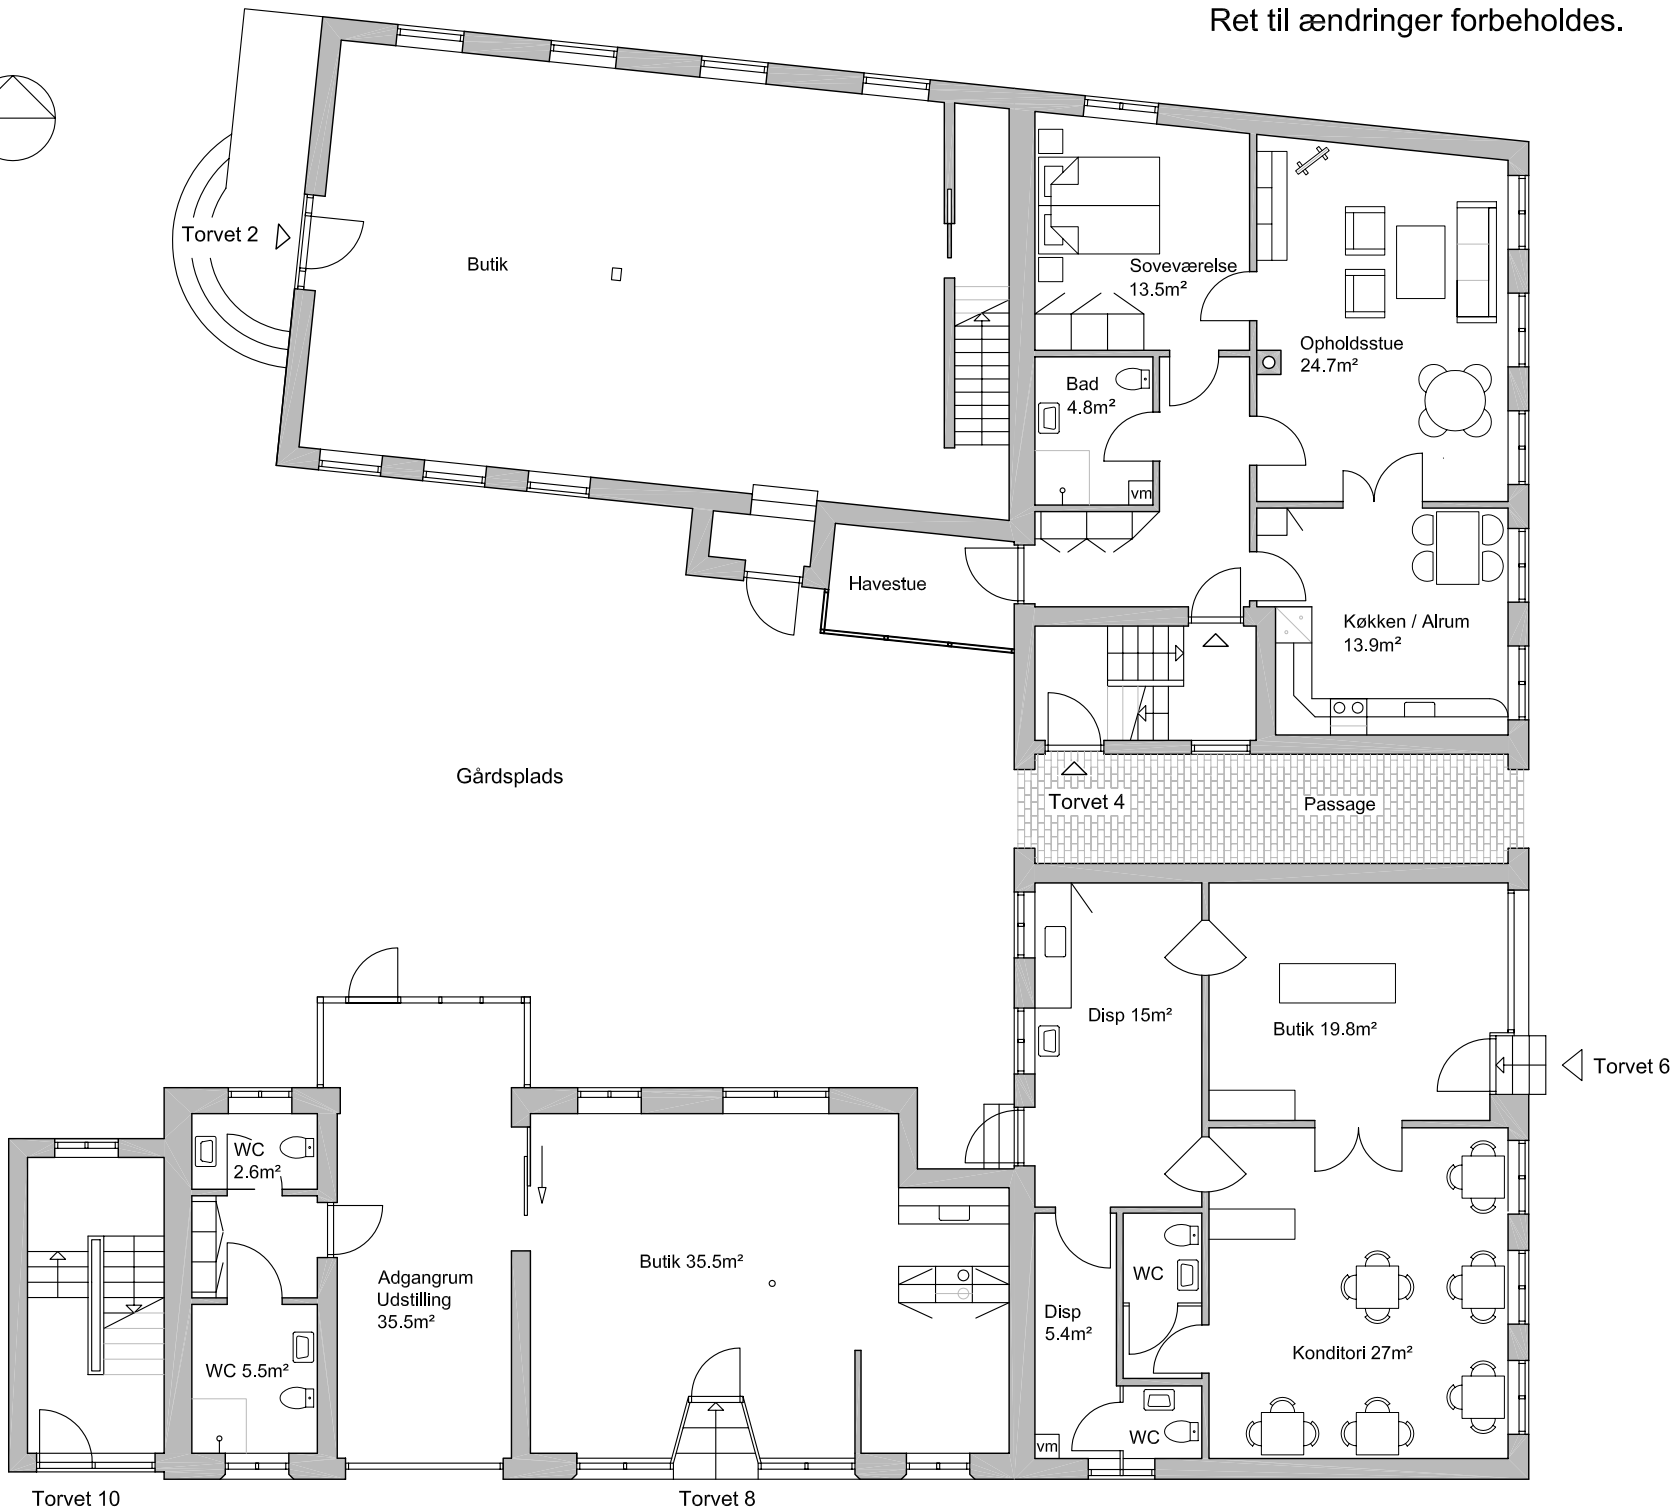

Ret til ændringer forbeholdes.



### Andelsboligforeningen Bagergården - Aakirkeby

Sags. nr. : 0501-12

Tegn. nr. :

Dato :

Rev. dato :

Mål : 1 : 125

Tegn. af : TC

Emne : Plan  
St.